





ORANGE
Loser Putz abschlagen
oder best. Farbe entfernen,
grobe Löcher reparieren, schlämmen

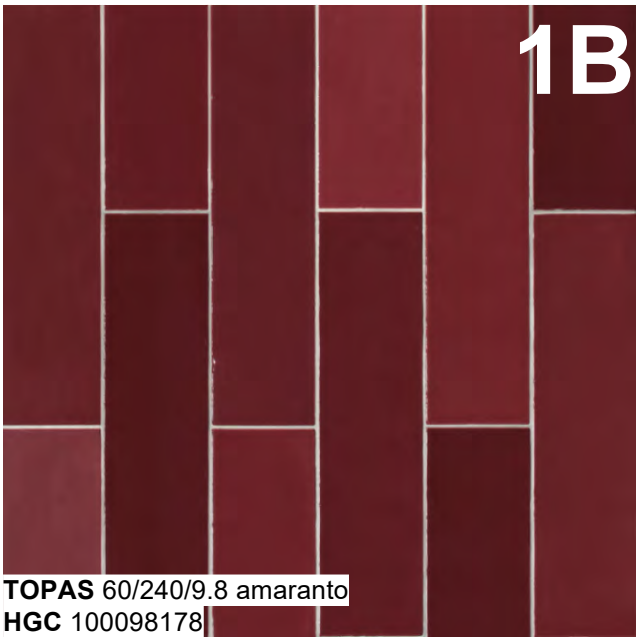

TOPAS 60/240/9.8 amaranto
HGC 100098178
PLATTEN
Badezimmer einzelne Wände
Duschen Böden & Wände




DUNKELROT
KS neu, geschlämmt

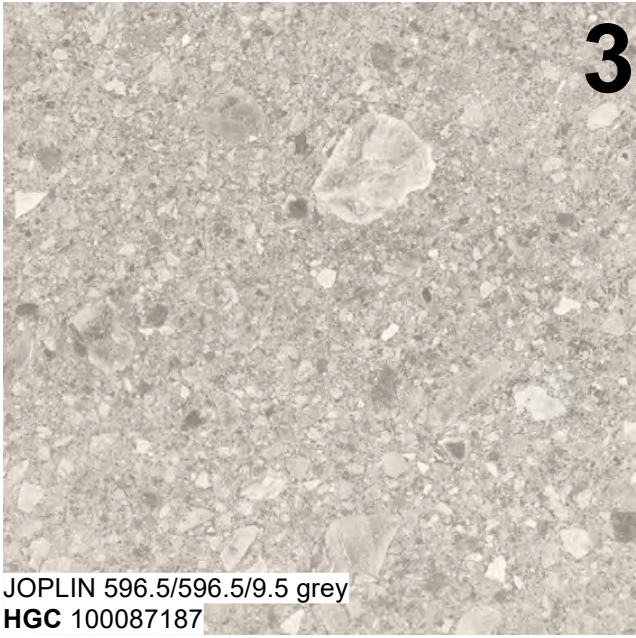

JOPLIN 596.5/596.5/9.5 grey
HGC 100087187
PLATTEN
Badezimmer, Böden & Wände
Teilweise nur Sockelplatten
mit Tapete oberhalb






HELLBLAU
GKP gespachtelt
Glasfasertapete, gestrichen

 

VIOLET
best. Oberflächen
sandgestrahlt



GELB
Dreischichtplatte
lasiert

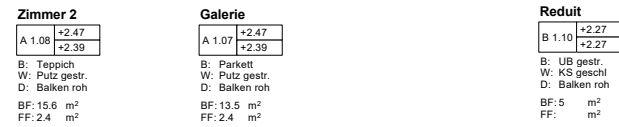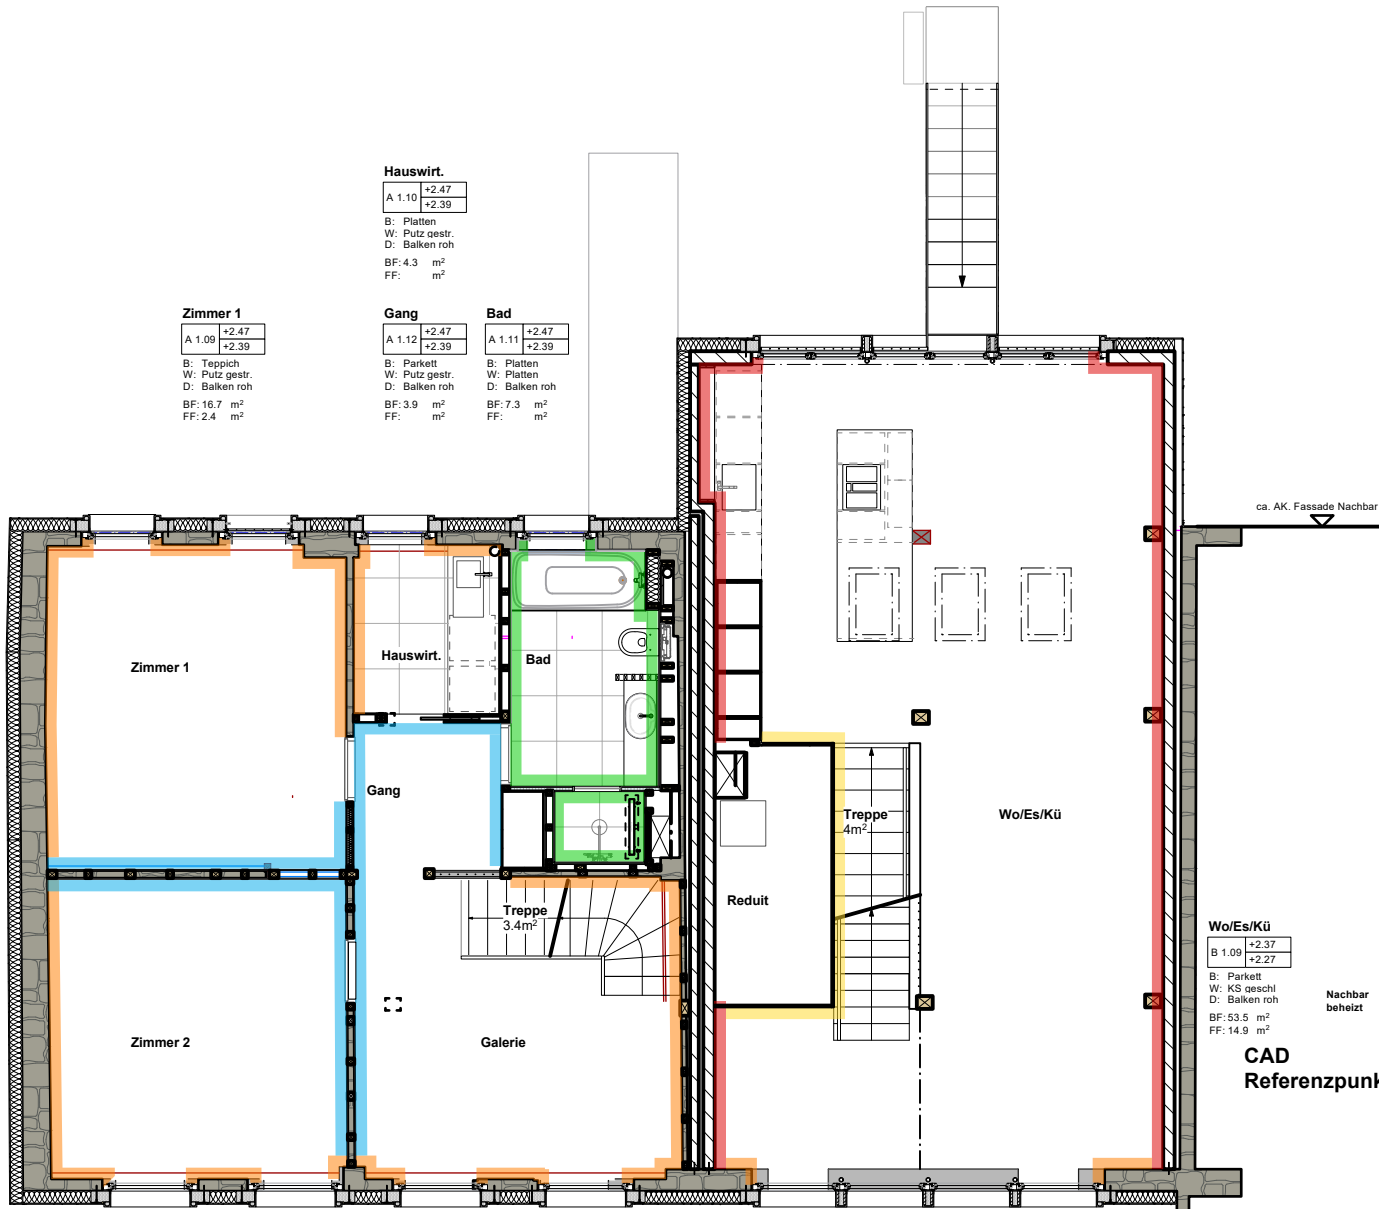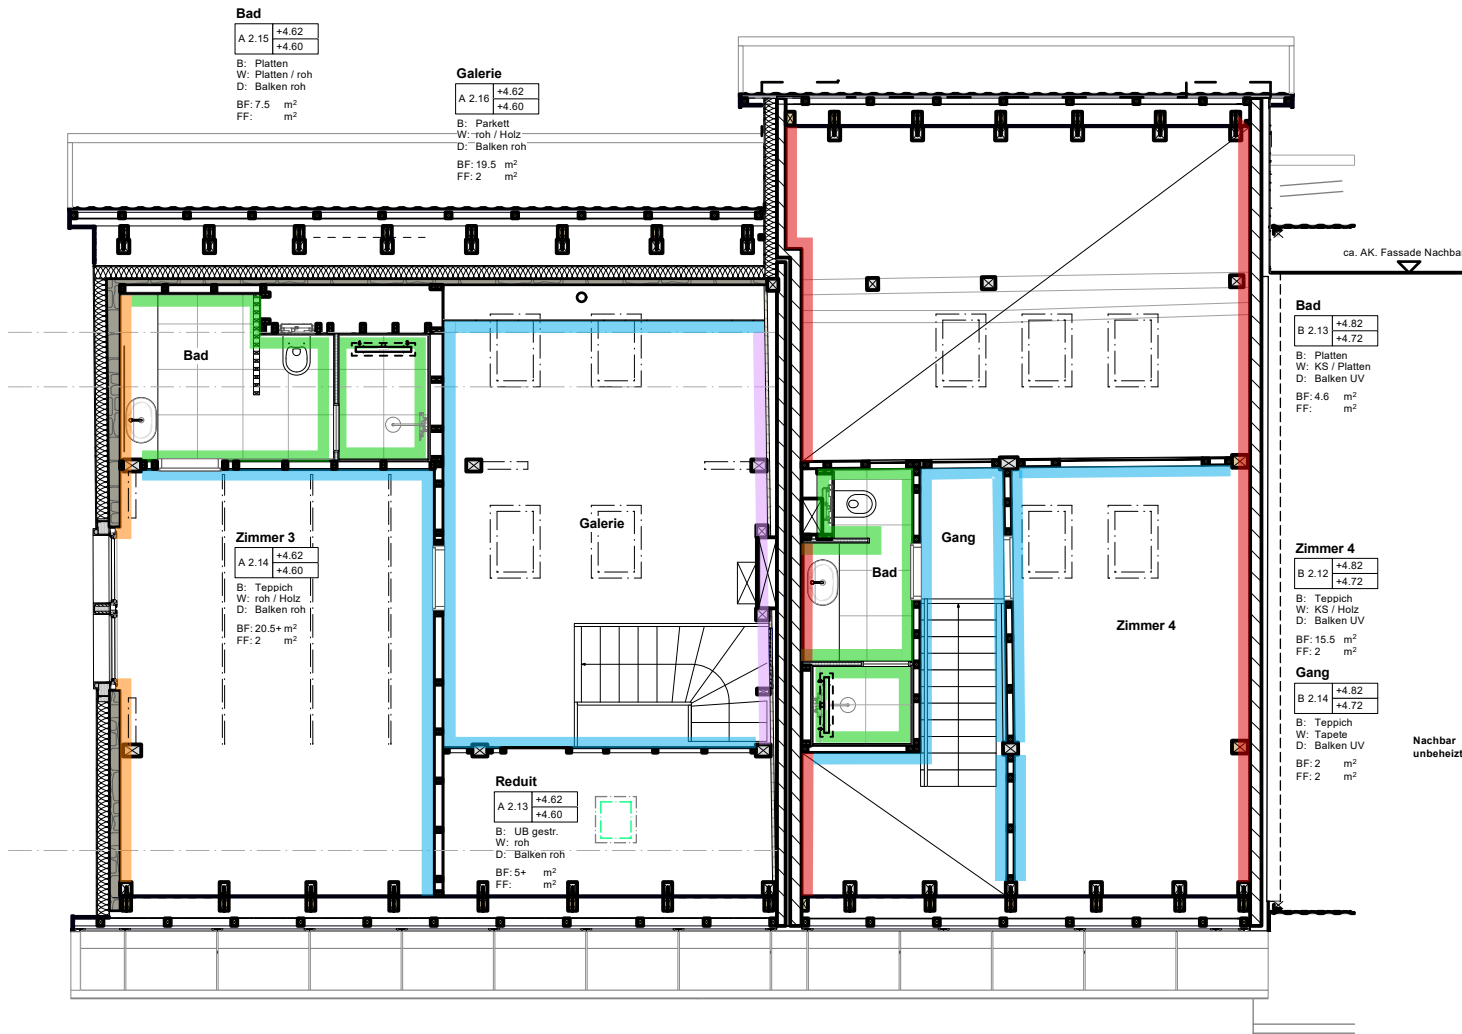

Projekt	Projektadresse	Bauleitung	Architekt
Umbau DEFH	Oberschneit 8 8523 Hagenbuch ZH	Böni+Rohrer GmbH General-Guisan-Strasse 3 8400 Winterthur	Stäheli Architektur GmbH Katharina-Sulzer-Platz 2 8400 Winterthur
Plan: Wandoberflächen		±0.00 = 534.10	Plannr.: 180

Gezeichnet	phs	Maßstab	1:100	Druckdatum	17.7.23	Fon	044'512'59'99 / 078'886'56'54
Datum	29/11/2022	Plangröße	A2	Planungsphase	prov. Ausführung	Email	ps@psar.ch

Dateiname Z:\0 Projekte\033 Umbau Oberschneit\05 CAD\20230614 Oberschneit 8 MAC.vwx