



Riemen
Bauwerk Parkett
Unopark, Eiche, 14, naturgeölt
470 x 70 x 11mm
10139000


Parkett
Fischgrat, Randfries mit Filet





TEPPICH
Kinderzimmer



PLATTEN
Entrée, Böden

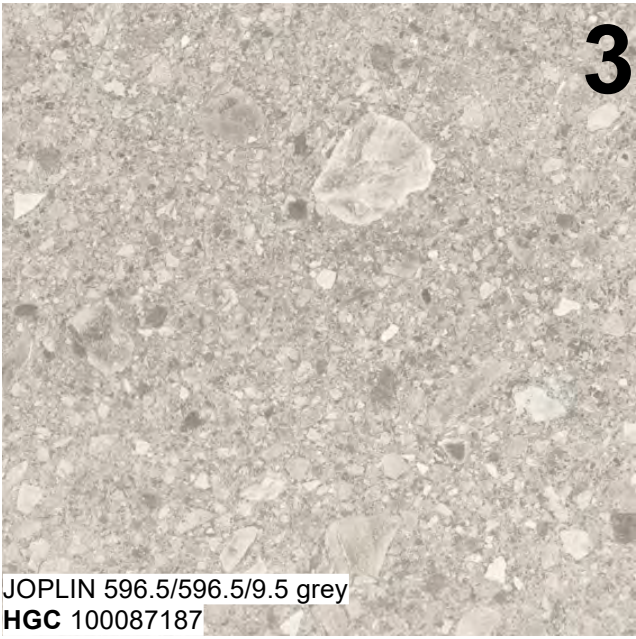

PLATTEN
Badezimmer, Böden & Wände

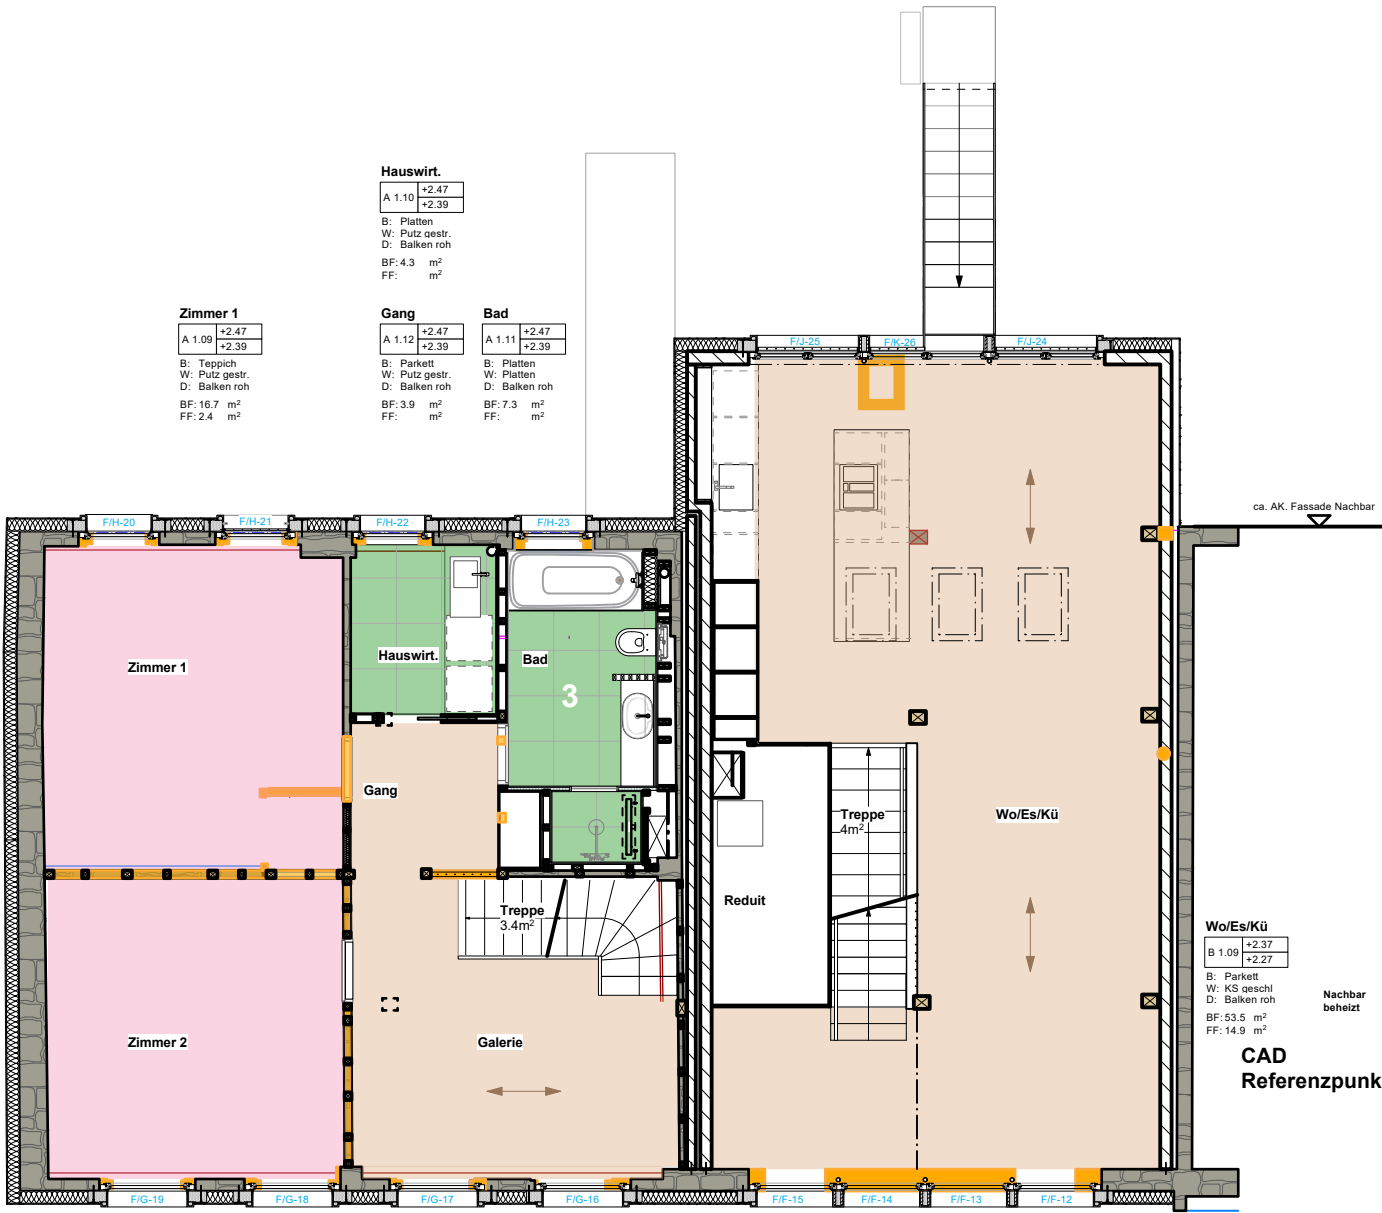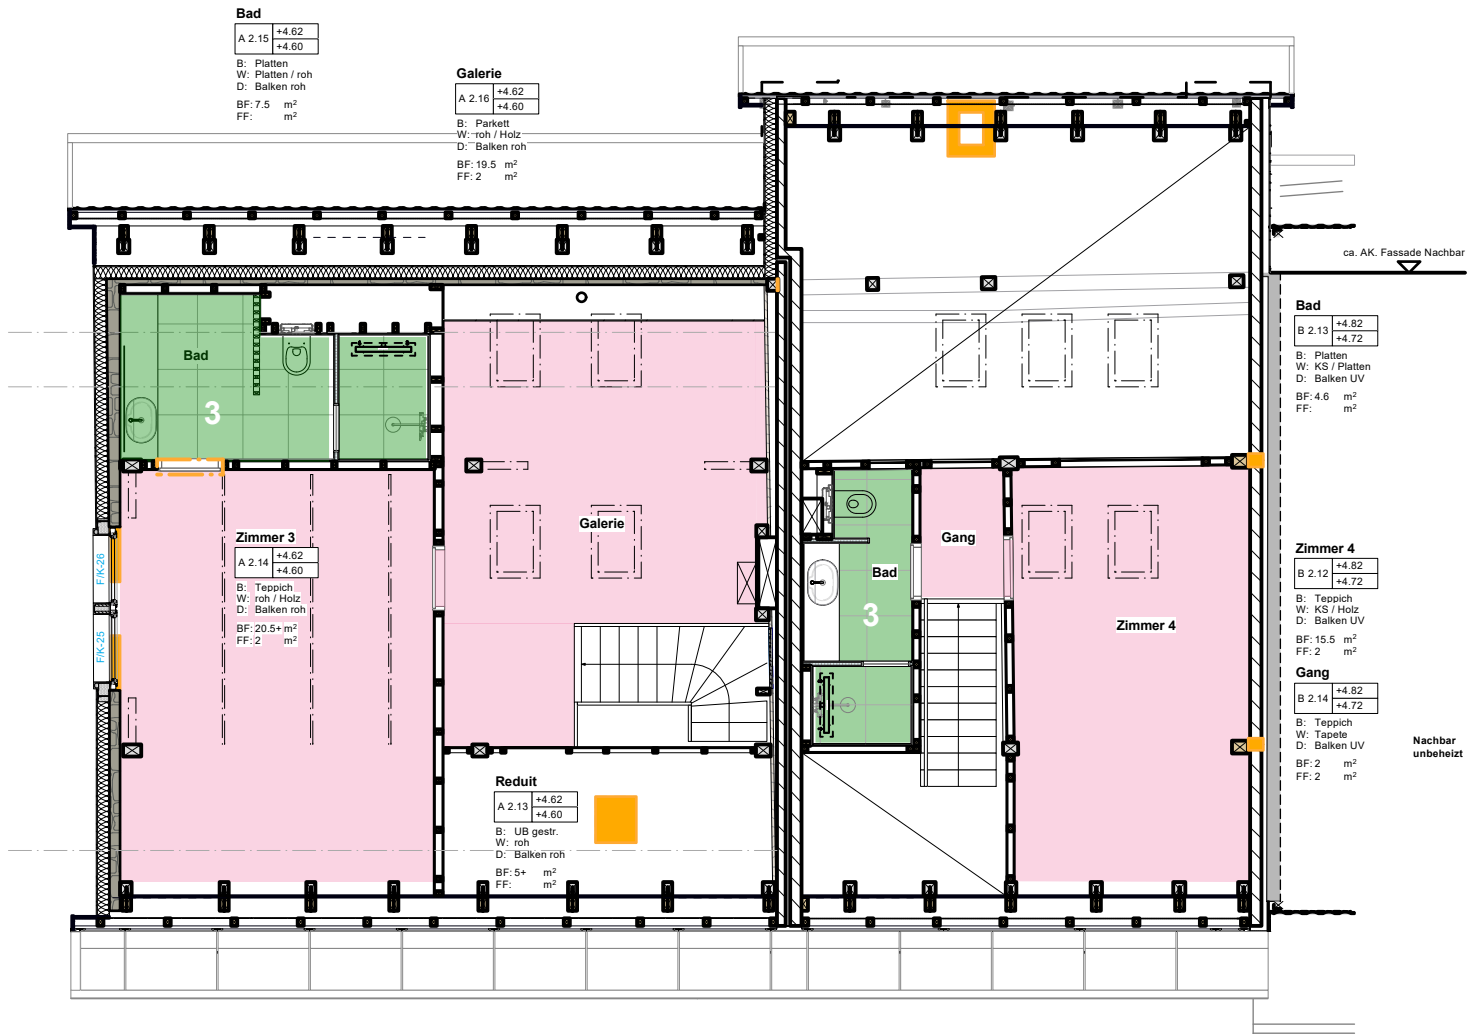

Projekt	Projektadresse	Bauleitung	Architekt
Umbau DEFH	Oberschneit 8 8523 Hagenbuch ZH	Böni+Rohrer GmbH General-Guisan-Strasse 3 8400 Winterthur	Stäheli Architektur GmbH Katharina-Sulzer-Platz 2 8400 Winterthur
Plan:	Bodenoberflächen	±0.00 = 534.10	Plannr.: 181

Gezeichnet	phs	Maßstab	1:100	Druckdatum	17.7.23	Fon	044'512'59'99 / 078'886'56'54
Datum	13.06.2023	Plangröße	A2	Planungsphase	prov. Ausführung	Email	ps@psar.ch

Dateiname Z:\0 Projekte\033 Umbau Oberschneit\05 CAD\20230614 Oberschneit 8 MAC.vwx